


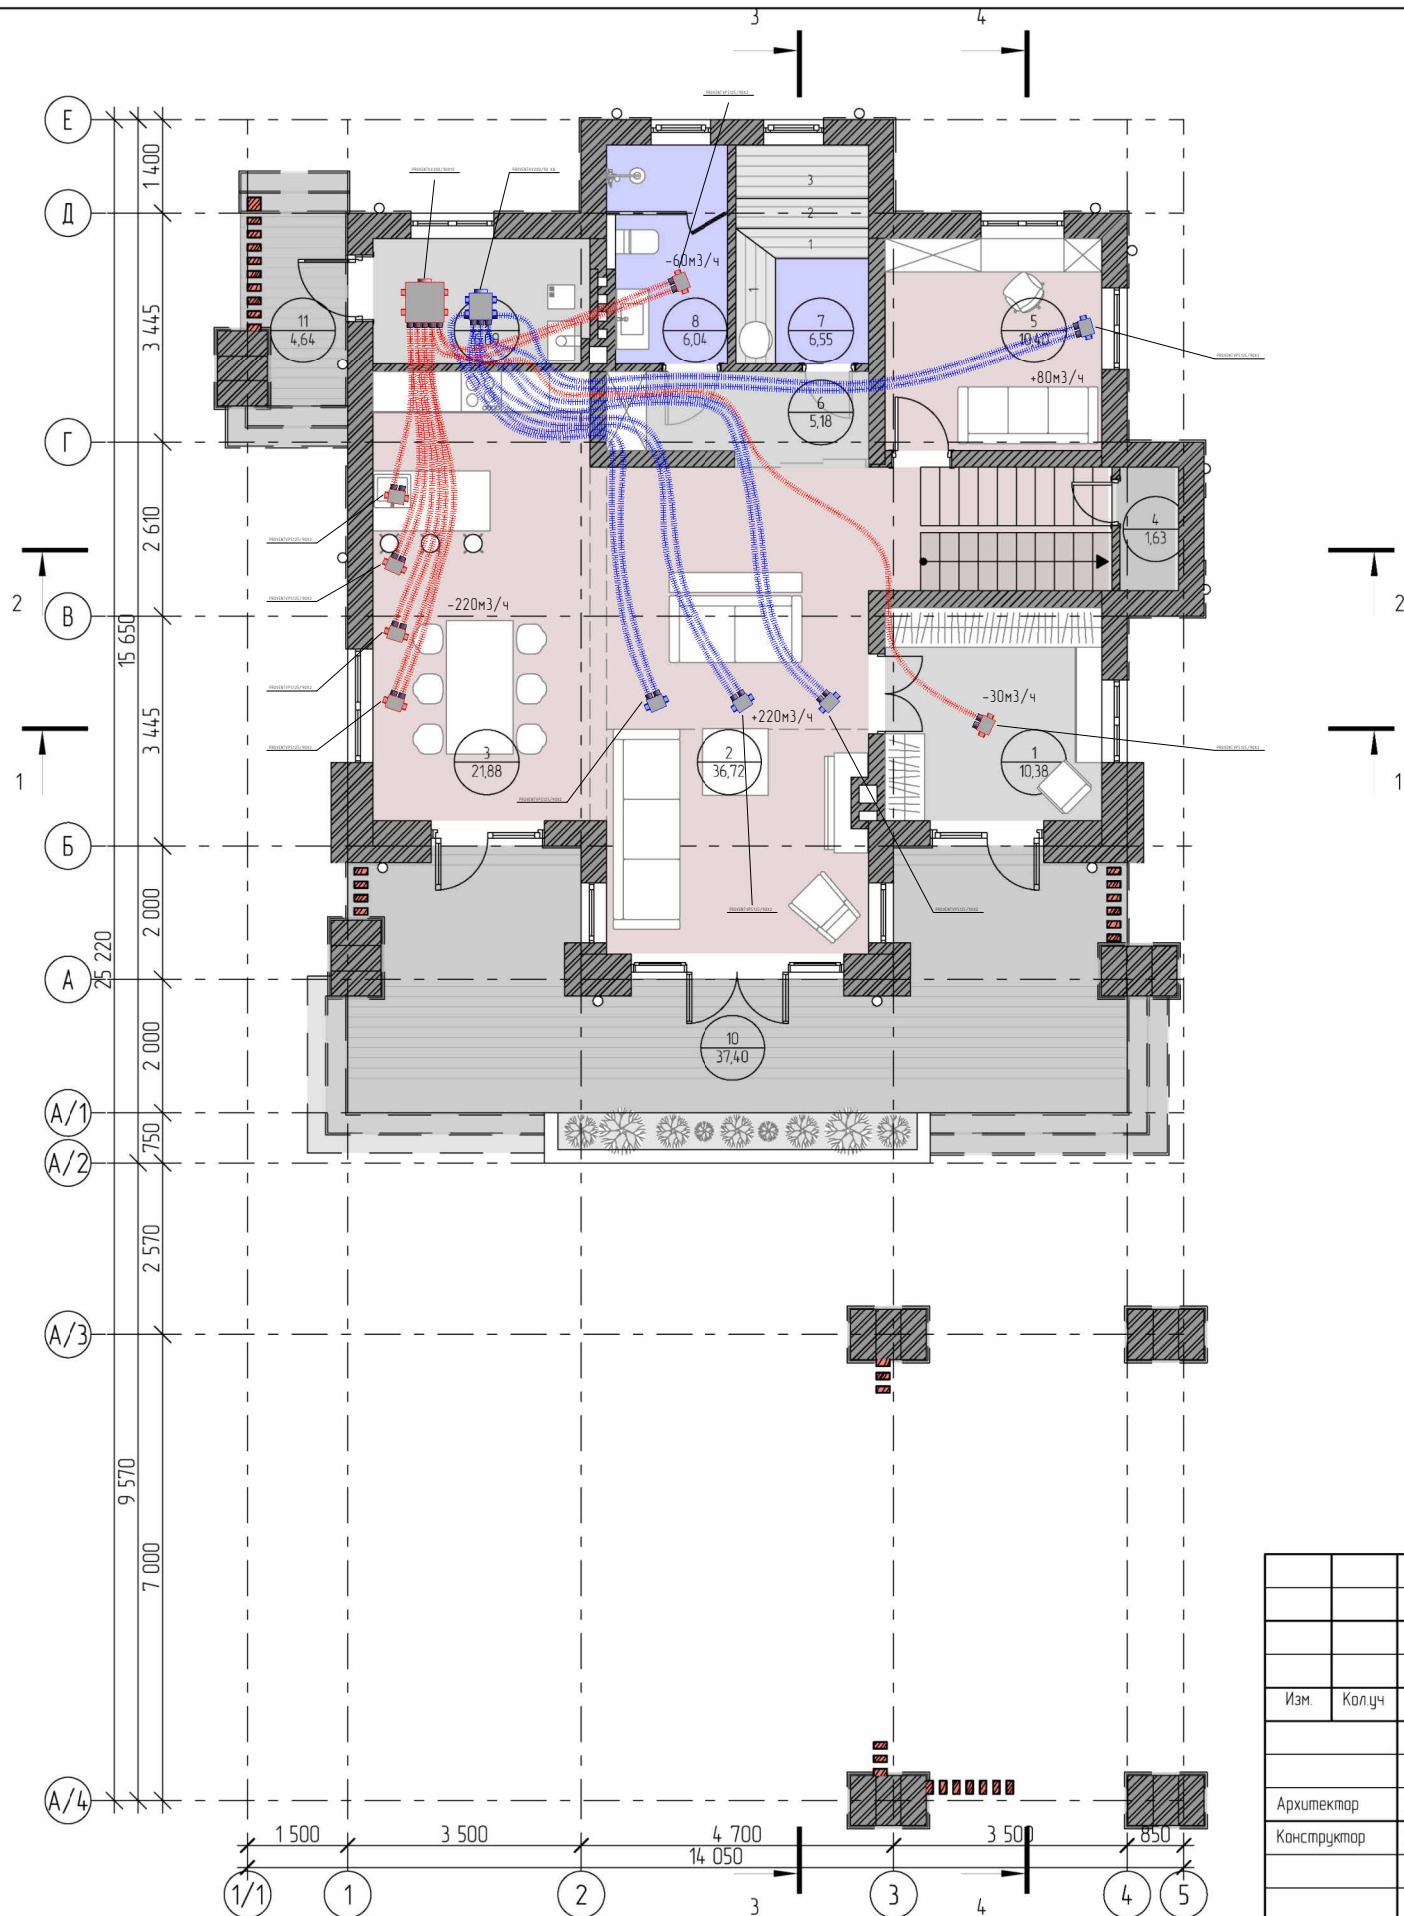

Экспликация 1 этажа			
Расположение помещений	№ п/п	Наименование	Площадь, м2
Внутр. пом.			
	1	Прихожая	10,38
	2	Гостиная	36,72
	3	Кухня-столовая	21,88
	4	Кладовая	1,63
	5	Кабинет	10,40
	6	Проходная к санузлам	5,18
	7	Сауна	6,55
	8	Санузел	6,04
	9	Котельная	6,09
			104,87 м²
Наружн. пом.			
	10	Терасса	37,40
	11	Крыльцо	4,64
			42,04 м²
			146,91 м²

Согласовано

Взам. инв. №

Подпись и дата

Инв. № подл.

					2023 28.07	ИНДИВИДУАЛЬНЫЙ ЖИЛОЙ ДОМ				
Изм.	Колуч	Лист	№ док.	Подпись	Дата					
						ИНДИВИДУАЛЬНЫЙ ЖИЛОЙ ДОМ		стадия	лист	листоф
Архитектор	Габозова А. В.							ЭП	6	
Конструктор	Макаренко Ю. Л.					План 1 этажа с расстановкой мебели М 1:100		ООО "ДСК ТЕХНОЛОГИИ"		